
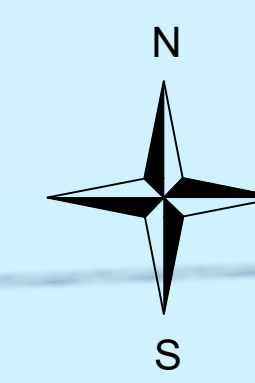


4 КАРТА ГРАНИЦ НАСЕЛЕННЫХ ПУНКТОВ (В ТОМ ЧИСЛЕ ГРАНИЦ
 ОБРАЗУЕМЫХ НАСЕЛЕННЫХ ПУНКТОВ), ВХОДЯЩИХ В СОСТАВ
 ПОСЕЛЕНИЯ ИЛИ ГОРОДСКОГО ОКРУГА

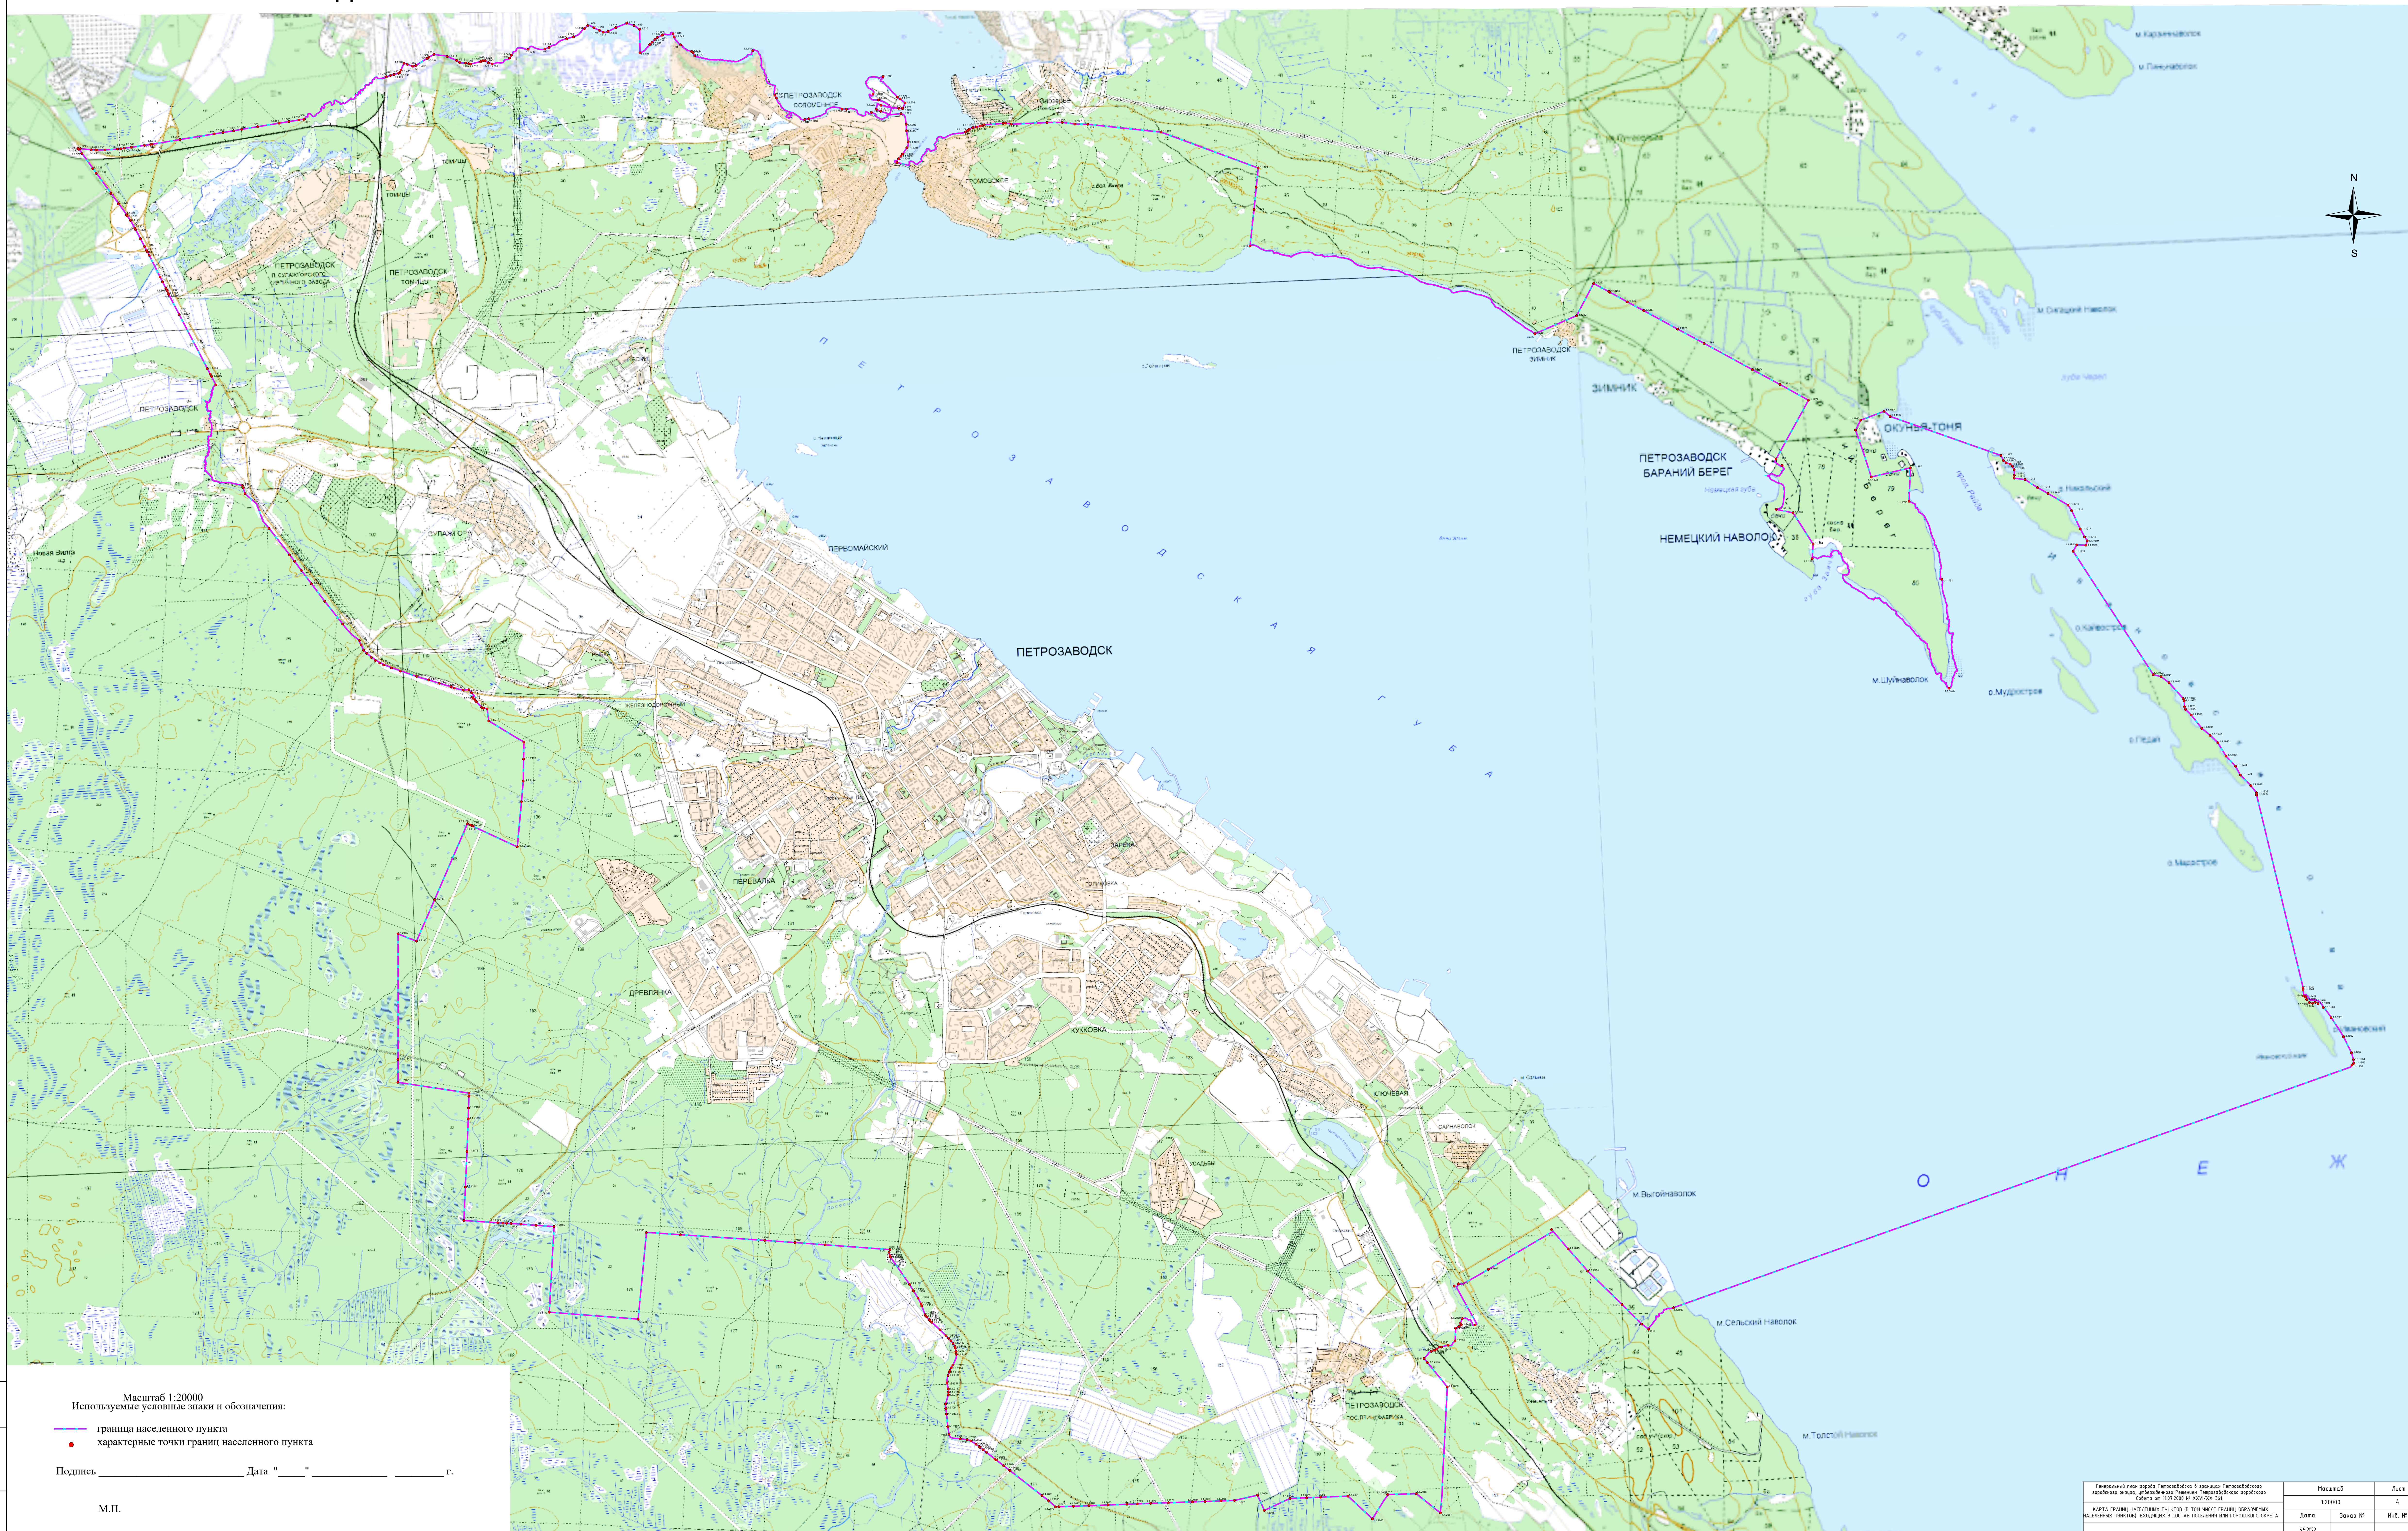

Масштаб 1:20000
 Используемые условные знаки и обозначения:
 — граница населенного пункта
 • характерные точки границ населенного пункта
 Подпись _____ Дата " " _____ г.
 М.П.

Генеральный план города Петрозаводска в границах Петрозаводского городского округа, утвержденного Гражданским Петрозаводским окружным судом № 10/2019 от 05.04.2019		Масштаб	Лист
КАРТА ГРАНИЦ НАСЕЛЕННЫХ ПУНКТОВ (В ТОМ ЧИСЛЕ ГРАНИЦ ОБРАЗУЕМЫХ НАСЕЛЕННЫХ ПУНКТОВ), ВХОДЯЩИХ В СОСТАВ ПОСЕЛЕНИЯ ИЛИ ГОРОДСКОГО ОКРУГА		1:20000	С
Дата	Зачисл. №	Инд. №	
5.5.2022			